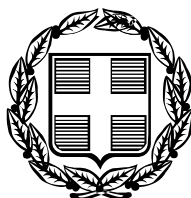


ΕΦΗΜΕΡΙΣ ΤΗΣ ΚΥΒΕΡΝΗΣΕΩΣ

ΤΗΣ ΕΛΛΗΝΙΚΗΣ ΔΗΜΟΚΡΑΤΙΑΣ

ΤΕΥΧΟΣ ΑΝΑΓΚΑΣΤΙΚΩΝ ΑΠΑΛΛΟΤΡΙΩΣΕΩΝ ΚΑΙ ΠΟΛΕΟΔΟΜΙΚΩΝ ΘΕΜΑΤΩΝ **Αρ. Φύλλου 11**

7 Φεβρουαρίου 2011

ΠΕΡΙΕΧΟΜΕΝΑ

ΑΠΟΦΑΣΕΙΣ

ΑΠΟΦΑΣΕΙΣ

Αριθμ. 610 (1)

Αναστολή χορήγησης οικοδομικών αδειών και εκτέλεσης οικοδομικών εργασιών στις παραρεμάτιες ζώνες των ρεμάτων της εντός του εγκεκριμένου ρυμοτομικού σχεδίου περιοχής του οικοδομικού συνεταιρισμού «Άγιος Σπυρίδων» Πικερμίου (Ν. Αττικής).

Ο ΑΝΑΠΛΗΡΩΤΗΣ ΥΠΟΥΡΓΟΣ ΠΕΡΙΒΑΛΛΟΝΤΟΣ, ΕΝΕΡΓΕΙΑΣ ΚΑΙ ΚΛΙΜΑΤΙΚΗΣ ΑΛΛΑΓΗΣ

Έχοντας υπόψη:

1. Τις διατάξεις των άρθρων 152 (παρ. 5) και 159 (παρ. 2) του Κώδικα Βασικής Πολεοδομικής Νομοθεσίας (ΚΒΠΝ) που κυρώθηκε με το άρθρο μόνο του από 14-7/27-7-1999 π.δ/τος (Δ΄ 580).

2. Τις διατάξεις του άρθρου 90 του Κώδικα Νομοθεσίας για την Κυβέρνηση και τα κυβερνητικά όργανα που κυρώθηκε με το άρθρο πρώτο του π.δ/τος 63/2005 (Α΄ 98).

3. Την υπ' αριθμ. 2876/7-10-2009 απόφαση Πρωθυπουργού «Αλλαγή τίτλου Υπουργείων» (Β΄ 2234).

4. Τις διατάξεις των άρθρων 1 (παρ. 2) και 6 του π.δ/τος 189/2009 «Καθορισμός και ανακατανομή των Υπουργείων» (Α΄ 221).

5. Την υπ' αρ. Υ273/30.0.2010 απόφαση Πρωθυπουργού «Καθορισμός αρμοδιοτήτων του Αναπληρωτή Υπουργού Περιβάλλοντος, Ενέργειας και Κλιματικής Αλλαγής Νικολάου Σηφουνάκη» (Β΄ 1595).

6. Το υπ' αριθμ. 118/5-11-2010 υπηρεσιακό σημείωμα της Διεύθυνσης Πολεοδομικού Σχεδιασμού - Τμήμα Δ΄.

7. Το γεγονός ότι από τις κανονιστικές διατάξεις της παρούσας απόφασης δεν προκαλείται δαπάνη σε βάρος του κρατικού προϋπολογισμού και του προϋπολογισμού του οικείου Ο.Τ.Α., αποφασίζουμε:

1. Αναστέλλεται για ένα (1) χρόνο ακόμη η χορήγηση οικοδομικών αδειών και η εκτέλεση οικοδομικών εργασιών στην εντός σχεδίου περιοχή του οικοδομικού συνεταιρισμού «Άγιος Σπυρίδων» του Δήμου Πικερμίου (Ν. Αττικής) και ειδικότερα σε ζώνη πλάτους εικοσιπέντε (25) μέτρων εκατέρωθεν των μπλε γραμμών (βαθιές γραμμές των ρεμάτων), στην οποία είχε επιβληθεί αναστολή με τις υπ' αριθμ. 51071/27-11-2008 (ΦΕΚ Α.Α.Π. 560/9-12-2008) και 40357/30-9-2009 (ΦΕΚ Α.Α.Π. 519/2-10-2009) αποφάσεις του Υφυπουργού Περιβάλλοντος Χωροταξίας και Δημοσίων Έργων, όπως οι μπλε γραμμές φαίνονται στα δύο (2) σχετικά διαγράμματα σε κλίμακα 1:2000, που θεωρήθηκαν με την υπ' αριθμ. 610/2011 πράξη του Προϊστάμενου της Διεύθυνσης Τοπογραφικών Εφαρμογών και που αντίτυπα τους σε φωτοσμίκρυνση δημοσιεύονται με την παρούσα απόφαση.


Η ισχύς της απόφασης αυτής αρχίζει από τη δημοσίευσή της στην Εφημερίδα της Κυβερνήσεως.

Η απόφαση αυτή να δημοσιευθεί στην Εφημερίδα της Κυβερνήσεως.

Αθήνα, 4 Ιανουαρίου 2011

Ο ΑΝΑΠΛΗΡΩΤΗΣ ΥΠΟΥΡΓΟΣ

ΝΙΚΟΛΑΟΣ ΣΗΦΟΥΝΑΚΗΣ

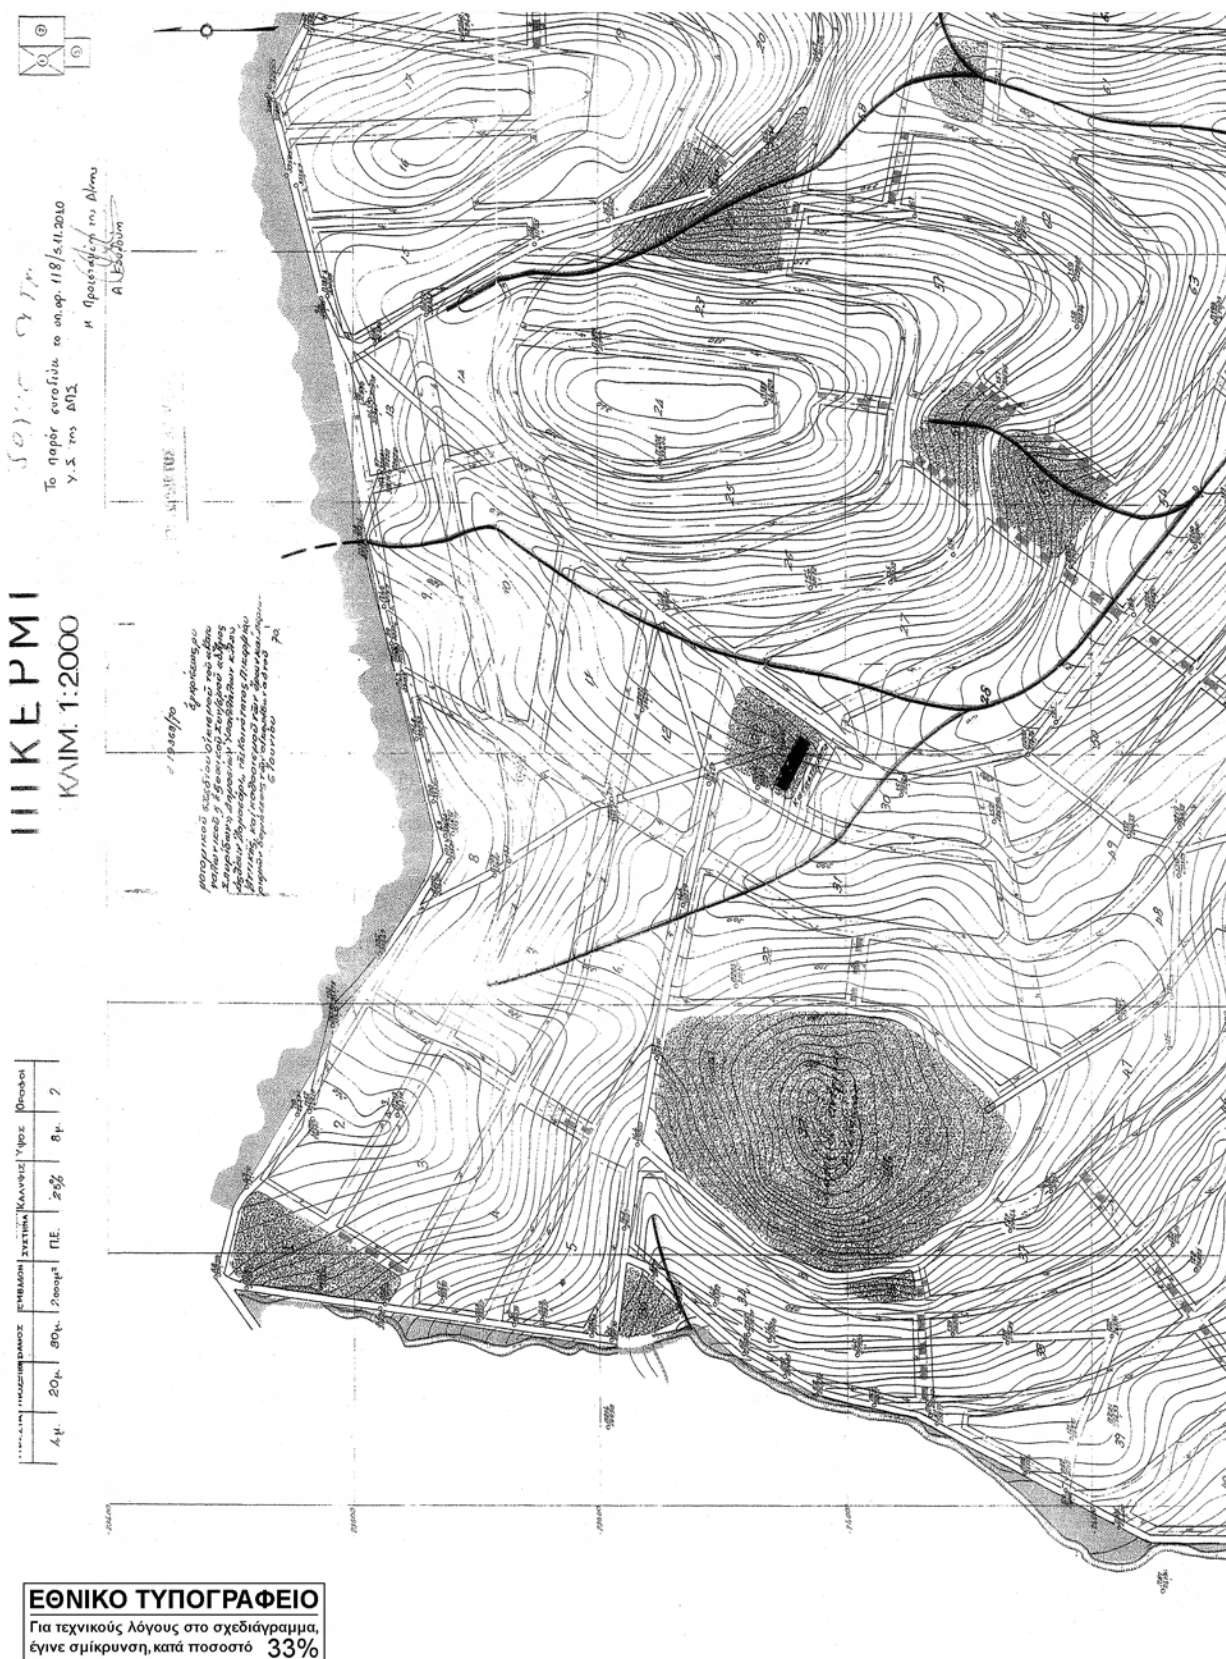

ΕΘΝΙΚΟ ΤΥΠΟΓΡΑΦΕΙΟ
Για τεχνικούς λόγους στο σχεδιάγραμμα, έγινε σμίκρυνση, κατά ποσοστό 33%

ΥΠΟΜΝΗΜΑ

Βαθεία γραμμή ρέμματος

Όριο Ο.Σ. "Αγ. Σπυρίδων"

10 Ιουνίου

30 Ιουνίου

ΥΠΟΥΡΓΕΙΟ ΠΕΡΙΒΑΛΛΟΝΤΟΣ
ΕΝΕΡΓΕΙΑΣ & ΚΛΙΜΑΤΙΚΗΣ ΑΛΛΑΓΗΣ
ΣΥΝΟΔΕΥΕΙ ΤΗΝ ΥΠ' ΑΡΙΘΜ. Γ. 610/11 ΑΠΟΦΑΣΗ
ΠΕΡΙ Αναστολή χορήγησης οικοδ. αδειών και εκτέλεσης οικοδ. εργασιών στις παραρεμάτιες ζώνες των ρεμάτων της εντός του εγκεκριμένου ρυμοτ. σχ. περιοχής του οικοδ. συνεταιρισμού "Άγιος Σπυρίδων" Πικερμίου (ν. Αττικής)
ΑΘΗΝΑ 4 Ιανουαρίου 2011
Ο ΔΙΝΤΗΣ

Ι. ΓΙΑΝΝΑΚΟΠΟΥΛΟΣ


Αρ. Φακ. 1/11
σχ. 2

ο ΣΥΝΤΑΞΑΣ ΜΗΧΑΝΙΚΟΣ

Γ. Δεληγουλόπουλος

ΕΘΝΙΚΟ ΤΥΠΟΓΡΑΦΕΙΟ

Για τεχνικούς λόγους στο σχεδιάγραμμα, έγινε σμίκρυνση, κατά ποσοστό 33%

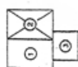


ΠΙΚΕΡΜΙ

ΚΛΙΜ 1:2000

ΥΠΟΥΡΓΕΙΟ
ΠΕΡΙΒΑΛΛΟΝΤΟΣ ΧΩΡΟΤΑΞΙΑΣ & ΔΗΜ. ΕΡΓΩΝ

Πρόσωπο	Βάθος	Εμβαδόν	Οικοδομικό σύστημα	Κάλυψις	Ύψος	Όροφοι
20μ.	30μ.	2000μ²	Π.Ε.	25%	8μ.	2

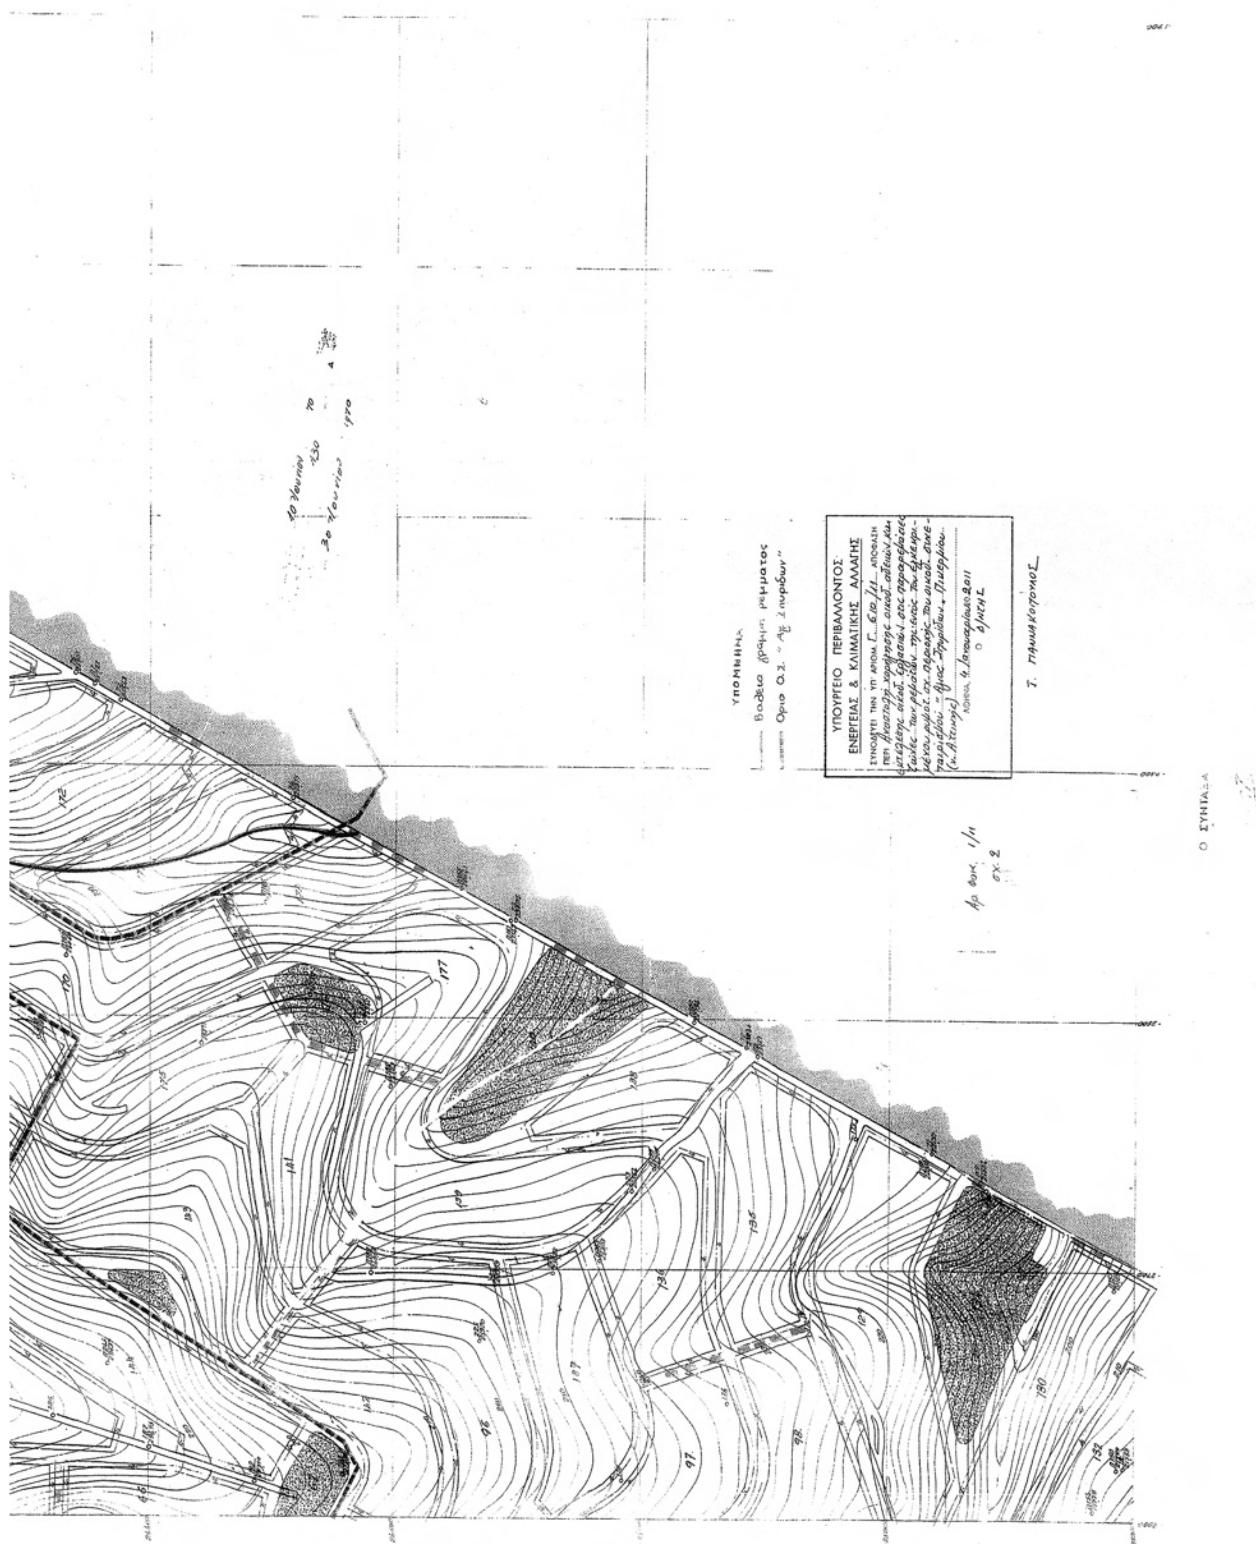
ΥΠΟΜΝΗΜΑ
ΥΠΟΥΡΓΕΙΟ ΠΕΡΙΒΑΛΛΟΝΤΟΣ
ΕΝΕΡΓΕΙΑΣ & ΚΛΙΜΑΤΙΚΗΣ ΑΛΛΑΓΗΣ

Αριθμ. 53048 (2)

Χαρακτηρισμός ως διατηρητέων κτιρίων ιδιοκτησίας της Τράπεζας της Ελλάδος, που βρίσκονται στο Ο.Τ. 180 του εγκεκριμένου ρυμοτομικού σχεδίου του Δήμου Αγρινίου (Ν. Αιτ/νίας) και καθορισμός ειδικών όρων και περιορισμών δόμησης αυτών.

Ο ΥΠΟΥΡΓΟΣ ΑΝΑΠΛΗΡΩΤΗΣ ΠΕΡΙΒΑΛΛΟΝΤΟΣ, ΕΝΕΡΓΕΙΑΣ ΚΑΙ ΚΛΙΜΑΤΙΚΗΣ ΑΛΛΑΓΗΣ

Έχοντας υπόψη:

1. Τις διατάξεις του άρθρου 4 παρ. 2 του ν. 1577/1985 «Γενικός Οικοδομικός Κανονισμός» (Α΄ 210), όπως αντικαταστάθηκε με την παραγρ. 2 του άρθρου 3 του ν. 2831/2000 «Τροποποίηση των διατάξεων του ν. 1577/1985 «Γ.Ο.Κ.» και άλλες πολεοδομικές διατάξεις» (Α΄ 140).

2. Τις διατάξεις του άρθρου 90 του Κώδικα Νομοθεσίας για την Κυβέρνηση και τα κυβερνητικά όργανα που κυρώθηκε με το άρθρο πρώτο του π.δ/τος 63/2005 (Α΄ 98).

3. Την υπ' αρ. 2876/7.10.2009 απόφαση του Πρωθυπουργού «Αλλαγή τίτλου Υπουργείων» (Β΄ 2234).

4. Τις διατάξεις των άρθρων 1 (παρ. 2) και 6 του π.δ/τος 189/2009 «Καθορισμός και ανακατανομή αρμοδιοτήτων των Υπουργείων» (Α΄ 221).

5. Την υπ' αρ. Υ273/30-9-2010 απόφαση Πρωθυπουργού «Καθορισμός αρμοδιοτήτων του Αναπληρωτή Υπουργού Περιβάλλοντος, Ενέργειας και Κλιματικής Αλλαγής Νικολάου Σηφουνάκη» (Β΄ 1595).

6. Το υπ' αριθμ. 4166/10-11-2008 έγγραφο της Διεύθυνσης Πολεοδομίας Ν.Α. Αιτ/νίας.

7. Την 63/2008 γνωμοδότηση του δημοτικού συμβουλίου του Δήμου Αγρινίου.

8. Την υπ' αριθμ. ΥΠΠΟ/ΔΝΣΑΚ/122036ΠΕ/3065/10-3-2009 απόφαση του Υπουργού Πολιτισμού (ΦΕΚ 136/Α.Α.Π./31-3-2009).

9. Την από 22-1-2010 αιτιολογική έκθεση της Διεύθυνσης Πολεοδομικού Σχεδιασμού - Τμήμα Παραδοσιακών Οικισμών.

10. Την από 21-5-2010 αντιρρήσεις της Τράπεζας της Ελλάδος και το υπ' αριθμ. 75 υπηρεσιακό σημείωμα της Διεύθυνσης Πολεοδομικού Σχεδιασμού - Τμήμα Παραδοσιακών Οικισμών.

11. Το γεγονός ότι από τις κανονιστικές διατάξεις αυτής της απόφασης δεν προκαλείται δαπάνη σε βάρος του κρατικού προϋπολογισμού και του προϋπολογισμού του οικείου Ο.Τ.Α., αποφασίζουμε:

1. Χαρακτηρίζονται ως διατηρητέα τα κτίρια (1) και (2) που βρίσκονται επί των οδών Αναστασιάδη και Βότση στο Ο.Τ. 180 του εγκεκριμένου ρυμοτομικού σχεδίου του Δήμου Αγρινίου (Ν. Αιτ/νίας), όπως φαίνονται στο σχετικό πρωτότυπο διάγραμμα σε κλίμακα 1:200, που θεωρήθηκε από τον Προϊστάμενο της Δ/νσης Τοπογραφικών Εφαρμογών με την αριθμ. 53048/2010 πράξη του και που αντίτυπο του σε φωτοσμίκρυνση δημοσιεύεται με την παρούσα απόφαση.

2. Διατηρητέο χαρακτηρίζεται το αρχικό εκάστοτε κτίριο και ο χώρος που το περιβάλλει καθώς επίσης και οι τυχόν μεταγενέστερες προσθήκες που εναρμονίζονται με τα αρχικά κτίρια, όχι όμως και τα κάθε είδους υπάρχοντα προσκτίσματα που αλλοιώνουν την μορφή τους. Ο καθορισμός των προσκτισμάτων και οι επεμβάσεις που πρέπει να γίνουν σε αυτά πραγματοποιείται από την Επιτροπή Πολεοδομικού και Αρχιτεκτονικού Ελέγχου (ΕΠΑΕ).

3. Απαγορεύεται κάθε αφαίρεση, αλλοίωση ή καταστροφή τόσο των επί μέρους αρχιτεκτονικών ή καλλιτεχνικών και διακοσμητικών στοιχείων των χαρακτηριζομένων ως διατηρητέων κτιρίων όσο και των ιδίων των κτιρίων συνολικά, πλην εκείνων των προσκτισμάτων ή των στοιχείων τους, για τα οποία η ΕΠΑΕ έχει γνωμοδοτήσει για την αφαίρεσή τους.

4. Επιτρέπεται η επισκευή, ο εκσυγχρονισμός των εγκαταστάσεων, η στατική ενίσχυση, η εσωτερική διαρρύθμιση και γενικά κάθε επέμβαση για λόγους λειτουργικούς και στατικούς στα χαρακτηριζόμενα ως διατηρητέα κτίρια, εφόσον δεν αλλοιώνεται ο αρχιτεκτονικός χαρακτήρας τους και οι βασικές τους αρχές.

5. Στο κτίριο Ι δεν επιτρέπεται καμμία προσθήκη. Αίτηση για προσθήκη στο κτίριο ΙΙ αποστέλλεται από την Πολεοδομική υπηρεσία, με γνώμη της ΕΠΑΕ, στην αρμόδια υπηρεσία του Υπουργείου Περιβάλλοντος, Ενέργειας και Κλιματικής Αλλαγής για ειδική ρύθμιση, σύμφωνα με τις διατάξεις του άρθρου 4 παρ. 2 του ν. 1577/1985 όπως ισχύει, εφόσον δεν παραβλάπτονται τα διατηρητέα κτίρια και ο περιβάλλων χώρος τους.

6. Στο διατηρητέο περιβάλλοντα χώρο των κτιρίων επιτρέπεται μόνο εξυγίανση και εμπλουτισμός του πρασίνου καθώς και η εγκατάσταση υπαίθριων στοιχείων αστικού εξοπλισμού, όπως φωτιστικά, παγκάκια κ.λ.π.

7. Απαγορεύεται η τοποθέτηση φωτεινών ή μη επιγραφών και διαφημίσεων στα διατηρητέα κτίρια. Επιτρέπεται μόνο η τοποθέτηση επιγραφών περιορισμένων διαστάσεων που υποδηλώνουν τη χρήση των κτιρίων.

8. Για οποιαδήποτε επέμβαση στα διατηρητέα κτίρια και στον περιβάλλοντα χώρο τους, καθώς και για την τοποθέτηση επιγραφών απαιτείται έγκριση της Επιτροπής Πολεοδομικού και Αρχιτεκτονικού Ελέγχου (ΕΠΑΕ).

9. Στα διατηρητέα κτίρια επιτρέπονται οι παραπάνω χρήσεις:

- Κατοικία.
- Γραφεία, Τράπεζες, Ασφάλειες, κοινωφελείς οργανισμοί.
- Διοίκηση.
- Πολιτιστικά κτίρια και εν γένει πολιτιστικές εγκαταστάσεις.
- Κτίρια Εκπαίδευσης.


Η ισχύς της απόφασης αυτής αρχίζει από τη δημοσίευσή της στην Εφημερίδα της Κυβερνήσεως.

Η απόφαση αυτή να δημοσιευθεί στην Εφημερίδα της Κυβερνήσεως.

Αθήνα, 3 Δεκεμβρίου 2010

Ο ΥΠΟΥΡΓΟΣ ΑΝΑΠΛΗΡΩΤΗΣ

ΝΙΚΟΛΑΟΣ ΣΗΦΟΥΝΑΚΗΣ

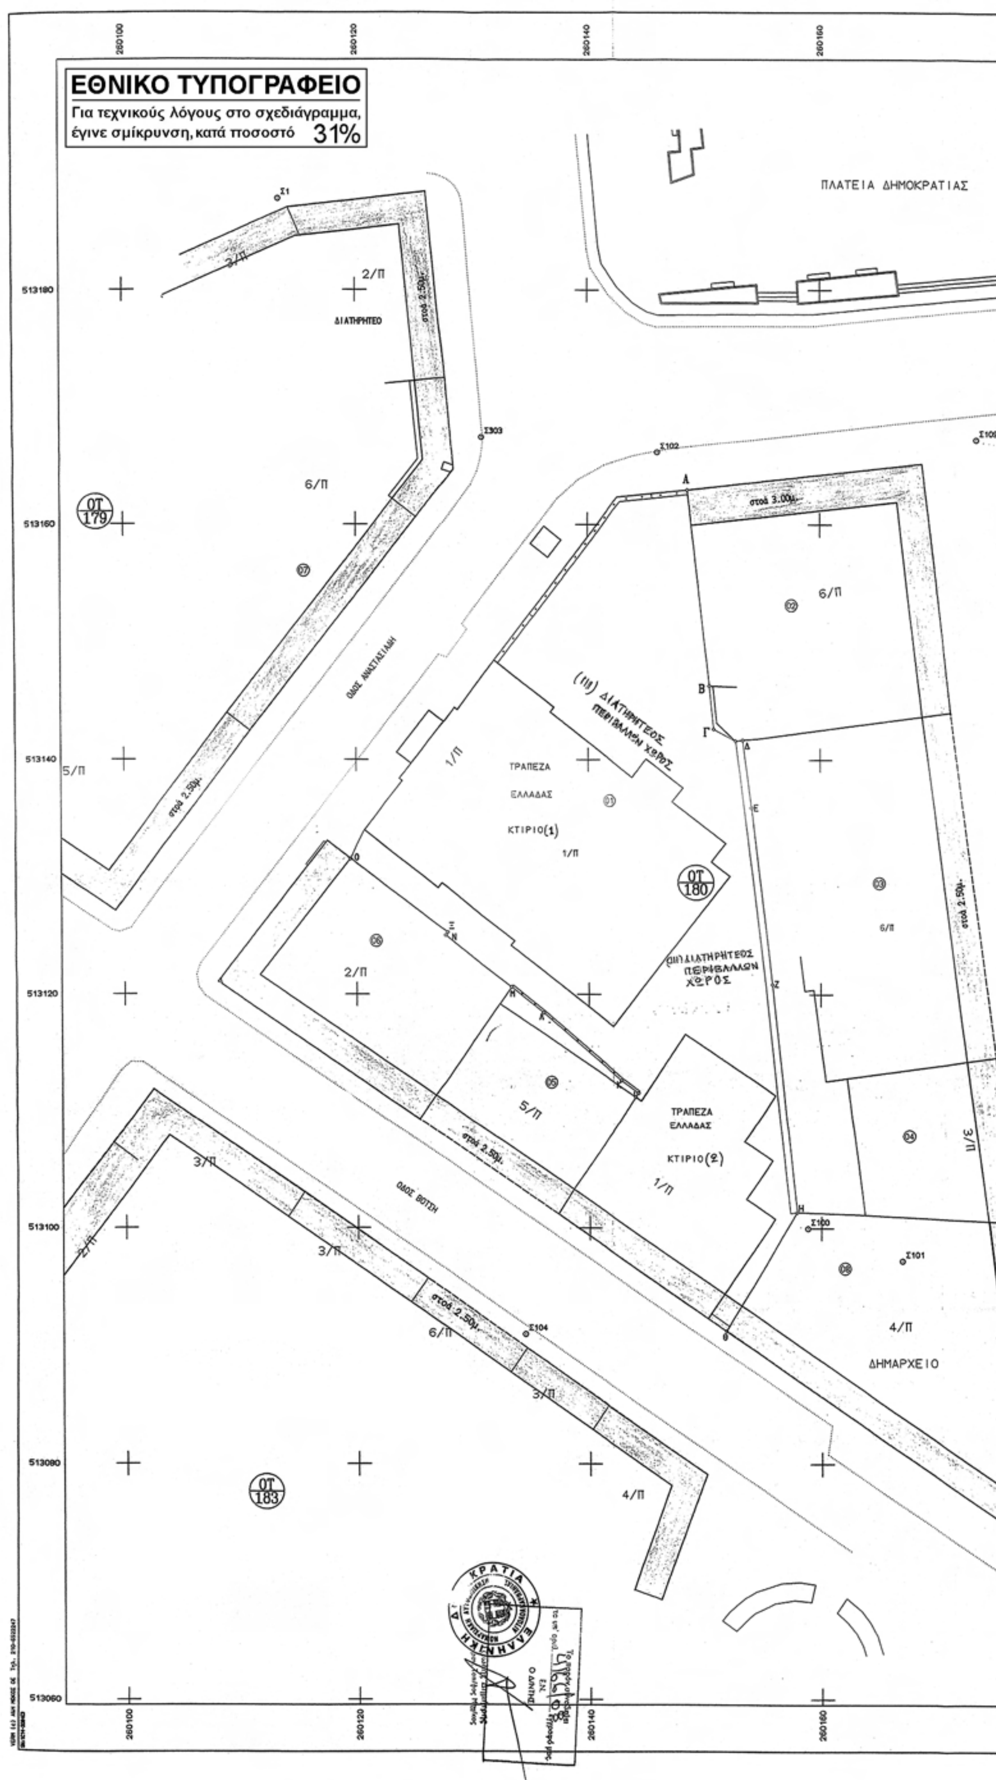
ΕΘΝΙΚΟ ΤΥΠΟΓΡΑΦΕΙΟ
Για τεχνικούς λόγους στο σχεδιάγραμμα, έγινε σμίκρυνση, κατά ποσοστό 31%
ΠΛΑΤΕΙΑ ΔΗΜΟΚΡΑΤΙΑΣ
ΔΙΑΤΗΡΗΤΕΟ
ΟΔΟΣ ΑΝΑΣΤΑΣΙΑΔΗ
ΟΔΟΣ ΒΟΤΣΗ
ΤΡΑΠΕΖΑ ΕΛΛΑΔΑΣ
ΚΤΙΡΙΟ(1)
ΚΤΙΡΙΟ(2)
ΔΙΑΤΗΡΗΤΕΟΣ ΠΕΡΙΒΑΛΛΩΝ ΧΩΡΟΣ
ΔΗΜΑΡΧΕΙΟ
ΟΤ 179
ΟΤ 180
ΟΤ 183
στοά 2.50μ.
στοά 3.00μ.

ΥΠΟΜΝΗΜΑ

ΑΠΟΣΠΑΣΜΑ ΤΟΥ ΕΓΚΕΚΡΙΜΕΝΟΥ ΣΧΕΔΙΟΥ ΠΟΛΗΣ (ΦΕΚ 1267Δ/6-12-94)
ΚΛ. 1:1000

Συρματόπλεγμα
Μανδρότοιχος με συρματόπλεγμα
Μανδρότοιχος με κάγκελο
Οριο αλλαγής χρήσεων γης
Προτεινόμενη ρυμοτομική γραμμή
Προτεινόμενη οικοδομική γραμμή

ΟΡΟΙ ΔΟΜΗΣΗΣ ΤΟΜΕΑΣ Α

	ΚΑΝΟΝΑΣ 9-6-73	ΠΑΡΕΚΚΛΙΣΗ προ 9-6-73	προ 14-10-66	
Πρόσωπο	10.00	7.00	4.00	Φ.Ε.Κ 165Δ/14-10-1966
Εμβαδό	200.00	100.00	40.00	-//-
Σ.Δ	3.4	3.4	3.4	Φ.Ε.Κ 686Δ/23-12-1978
Κάλυψη	70%	70%	70%	Φ.Ε.Κ 140Α'/13-6-2000

Σύστημα ΩΣ Γ.Ο.Κ 85
Αριθμ. ορόφων -//-
Μέγ. Υψος 27
ΧΡΗΣΗ ΓΗΣ: ΓΕΝΙΚΗ ΚΑΤΟΙΚΙΑ Φ.Ε.Κ 698Δ'/29-6-2005
Πολεοδομικό κέντρο με εξαίρεση υπαίθρια αναψυκτήρια, συνεργεία επισκευής αυτοκινήτων, ηλεκτρολογία - φανοποιία - βαφεία αυτοκινήτων και παρ. 8 & 19 άρθρου 4 Π.Δ. 23-2-87

ΚΤΗΜΑΤΟΛΟΓΙΚΟΣ ΠΙΝΑΚΑΣ

Α/Α	ΟΝΟΜΑ	ΕΠΩΝΥΜΟ
01	ΤΡΑΠΕΖΑ ΕΛΛΑΔΟΣ	
02	ΙΩΑΝΝΗΣ	ΚΩΤΣΑΣ
	ΒΑΣΙΛΙΚΗ	ΒΑΖΟΥΚΗ
	ΙΩΑΝΝΗΣ	ΒΑΖΟΥΚΗΣ
	ΑΝΑΣΤΑΣΙΑ	ΣΠΑΝΑΚΗ
	ΓΕΩΡΓΙΟΣ	ΑΝΔΡΟΥΤΣΟΠΟΥΛΟΣ
07	ΒΑΣΙΛΕΙΟΣ	ΡΑΔΟΣ
	ΓΕΩΡΓΙΟΣ	ΑΛΕΞΟΠΟΥΛΟΣ
	ΚΩΝ/ΝΟΣ	ΖΑΡΚΑΛΗΣ
	ΧΑΡΑ	ΠΟΛΙΤΗ
	ΧΑΡΑ	ΠΑΝΤΟΠΟΥΛΟΥ
	ΙΩΑΝΝΑ	ΣΚΑΠΙΝΑΚΗ
	ΛΑΜΠΡΙΝΗ	ΘΕΛΛΙΟΥ
	ΚΩΝ/ΝΟΣ	ΚΙΤΣΟΣ
	ΤΑΣΙΑ	ΚΑΡΤΣΟΥ
	ΧΡ. ΚΑΠΠΑ - ΣΑΛΜΑ	
	ΘΕΟΔΩΡΟΣ	ΠΟΛΙΤΗΣ
	ΠΑΝΑΓΙΩΤΗΣ	ΠΕΤΡΟΠΟΥΛΟΣ
	ΔΑΝΑΗ	ΣΩΤΗΡΟΠΟΥΛΟΥ
	ΑΡΧΑΙΟΛΟΓΙΚΗ ΕΤΑΙΡΕΙΑ	
	ΠΑΝΑΓΙΩΤΗΣ	ΜΟΣΧΟΝΑΣ
	ΤΑΧΥΔΡΟΜΙΚΟ ΤΑΜΙΕΥΤΗΡΙΟ	
	ΕΜΠΟΡΙΚΗ ΤΡΑΠΕΖΑ ΕΛΛΑΔΟΣ	

Α/Α	ΟΝΟΜΑ	ΕΠΩΝΥΜΟ
03	ΓΕΡΑΣΙΜΟΣ	ΒΑΚΑΛΗ
	ΑΓΑΜΕΜΝΩΝ	ΒΑΤΣΙΚΑΣ
	ΑΠΟΣΤΟΛΟΣ	ΣΚΑΛΙΣΤΗΣ
	ΠΑΝΑΓΙΩΤΗΣ	ΠΑΝΑΓΟΣ
	ΣΠΥΡΙΔΩΝ	ΓΡΟΜΙΤΣΑΡΗΣ
	ΔΗΜΗΤΡΙΟΣ	ΚΥΡΙΤΣΗΣ
	ΚΩΝ/ΝΟΣ	ΣΑΞΑΜΗΣ
	ΣΩΤΗΡΙΟΣ	ΜΠΛΕΤΣΑΣ
	ΕΥΑΓΓΕΛΙΑ	ΚΑΤΣΑΚΙΩΡΗ
	ΧΡΗΣΤΟΣ	ΠΡΙΟΒΟΛΟΣ
	ΚΩΝ/ΝΑ & ΓΕΩΡΓΙΟΣ	ΤΡΙΑΝΤΗΣ
	ΓΕΩΡΓΙΟΣ	ΠΑΠΑΓΑΛΑΝΗΣ
	ΕΥΑΓΓΕΛΟΣ	ΑΛΕΞΑΝΔΡΗΣ
	ΝΙΚΟΛΑΟΣ	ΝΙΚΑΚΗΣ
	ΓΕΩΡΓΙΟΣ	ΜΕΓΚ
	ΑΓΓΕΛΙΚΗ	ΠΑΝΟΥΡΓΙΑ
	ΠΑΝΤΕΛΗΣ	ΤΣΙΡΟΣ
	ΒΑΣΙΛΕΙΟΣ	ΜΑΛΑΙΝΟΣ
	ΧΡΙΣΤΙΝΑ	ΜΠΟΚΩΡΟΥ
	ΔΕΣΠΟΙΝΑ ΤΣΙΡΩΝΗ	ΙΩΑΝΝΙΔΟΥ
	ΚΩΝ/ΝΟΣ	ΠΟΛΥΖΟΣ
	ΧΡΗΣΤΟΣ	ΜΠΟΥΡΝΑΖΟΣ
	ΕΥΑΓΓΕΛΟΣ	ΔΙΑΜΑΝΤΗΣ
	ΑΡΙΣΤΟΤΕΛΗΣ	ΜΑΥΡΟΓΟΝΑΤΟΣ

Α/Α	ΟΝΟΜΑ	ΕΠΩΝΥΜΟ
05	ΔΗΜΗΤΡΙΟΣ	ΓΕΡΟΠΑΝΤΑΣ
	ΔΗΜΗΤΡΙΟΣ	ΝΙΚΑΚΗΣ
	ΓΕΩΡΓΙΟΣ	ΠΕΤΡΙΔΗΣ
	ΧΡΗΣΤΟΣ	ΣΕΡΙΦΗΣ
	ΔΗΜΗΤΡΙΟΣ	ΣΩΤΗΡΟΠΟΥΛΟΣ (πληρ. δικηγόρος Ερασμία Γαλαζούλα).
06	ΣΕΒΑΣΤΗ	ΔΗΜΗΤΡΟΠΟΥΛΟΥ
08	ΔΗΜΟΣ ΑΓΡΙΝΙΟΥ	

Α/Α	ΟΝΟΜΑ	ΕΠΩΝΥΜΟ
04	ΚΩΝ/ΝΟΣ	ΖΑΒΡΑΣ

ΟΔΟΣ ΧΑΡΙΛΑΟΥ ΤΡΙΚΟΥΠΗ
ΠΕΖΟΔΡΟΜΟΣ
στοά 3.00μ.
στοά 2.50μ.
ΟΤ 115
ΔΙΑΤΗΡΗΤΕΟ
ΕΘΝΙΚΗ ΤΡΑΠ.

Αρ. Φακ. 169/10
σχ. 1

ΥΠΟΥΡΓΕΙΟ ΠΕΡΙΒΑΛΛΟΝΤΟΣ ΕΝΕΡΓΕΙΑΣ & ΚΛΙΜΑΤΙΚΗΣ ΑΛΛΑΓΗΣ
ΣΥΝΟΔΕΥΕΙ ΤΗΝ ΥΠ' ΑΡΙΘΜ. Γ. 53048/10 ΑΠΟΦΑΣΗ ΠΕΡΙ Χαρακτηρισμός ως διατηρητέων κτιρίων ιδιοκτησίας της Τράπεζας της Ελλάδος που βρίσκονται στο Ο.Τ. 180 του εγκεκριμένου ρυμοτομικού σχ. του Δήμου Αγρινίου (ν. Αιτ/νίας) και καθορισμός ειδικών όρων και περιορισμών δόμησης αυτών
3 Δεκεμβρίου 2010
ο Δ/ντης

Ι. ΓΙΑΝΝΑΚΟΠΟΥΛΟΣ

ΥΠΟΥΡΓΕΙΟ ΠΕΡΙΒΑΛΛΟΝΤΟΣ ΕΝΕΡΓΕΙΑΣ Κ' ΚΛΙΜΑΤΙΚΗΣ ΑΛΛΑΓΗΣ

Δ/ΝΣΗ ΠΟΛΕΟΔΟΜΙΚΟΥ ΣΧΕΔΙΑΣΜΟΥ
ΤΜΗΜΑ ΠΑΡΑΔΟΣΙΑΚΩΝ ΟΙΚΙΣΜΩΝ

ΘΕΣΗ: ΑΓΡΙΝΙΟ Ο.Τ. 180

(i) Χαρακτηρισμός ως διατηρητέου κτιρίου επί της οδού Αναστασιάδη 1 κ' Πλ. Δημοκρατίας, φερόμενης ιδιοκ. Τράπεζας της Ελλάδος

(ii) Χαρακτηρισμός ως διατηρητέας της οικίας του Δ/ντη της Τράπεζας της Ελλάδος επί της οδού Βότση 2.

(iii) Χαρακτηρισμός ως διατηρητέου του περιβάλλοντα τα διατηρητέα κτίρια χώρου.

ΤΟΠΟΓΡΑΦΙΚΟ ΔΙΑΓΡΑΜΜΑ

Κλίμακα 1:200





ΑΠΟ ΤΟ ΕΘΝΙΚΟ ΤΥΠΟΓΡΑΦΕΙΟ
ΚΑΠΟΔΙΣΤΡΙΟΥ 34 * ΑΘΗΝΑ 104 32 * ΤΗΛ. 210 52 79 000 * FAX 210 52 21 004
ΗΛΕΚΤΡΟΝΙΚΗ ΔΙΕΥΘΥΝΣΗ: http://www.et.gr – e-mail: webmaster.et@et.gr